

2. Änderung des Gebietsentwicklungsplanes (GEP) für den Regierungsbezirk Köln, Teilabschnitt Region Aachen

- Darstellung eines Gewerbe- und Industrieansiedlungsbereiches in Selfkant-Süsterseel -

Aufgestellt durch den Regionalrat des Regierungsbezirks Köln in seiner 17. Sitzung am 07.02.2004


Genehmigt durch die Landesplanungsbehörde am 13.04.2004, V.2-30.16.02.03

Bekanntmachung der Genehmigung im GV. NRW. Nr. 14 vom 10.05.2004, S. 219

Erläuterungskarte

Standort für eine zukünftige Siedlungsentwicklung (südlich: Selfkant-Höngen) entfällt.

Blatt L4900-02/L5100-02

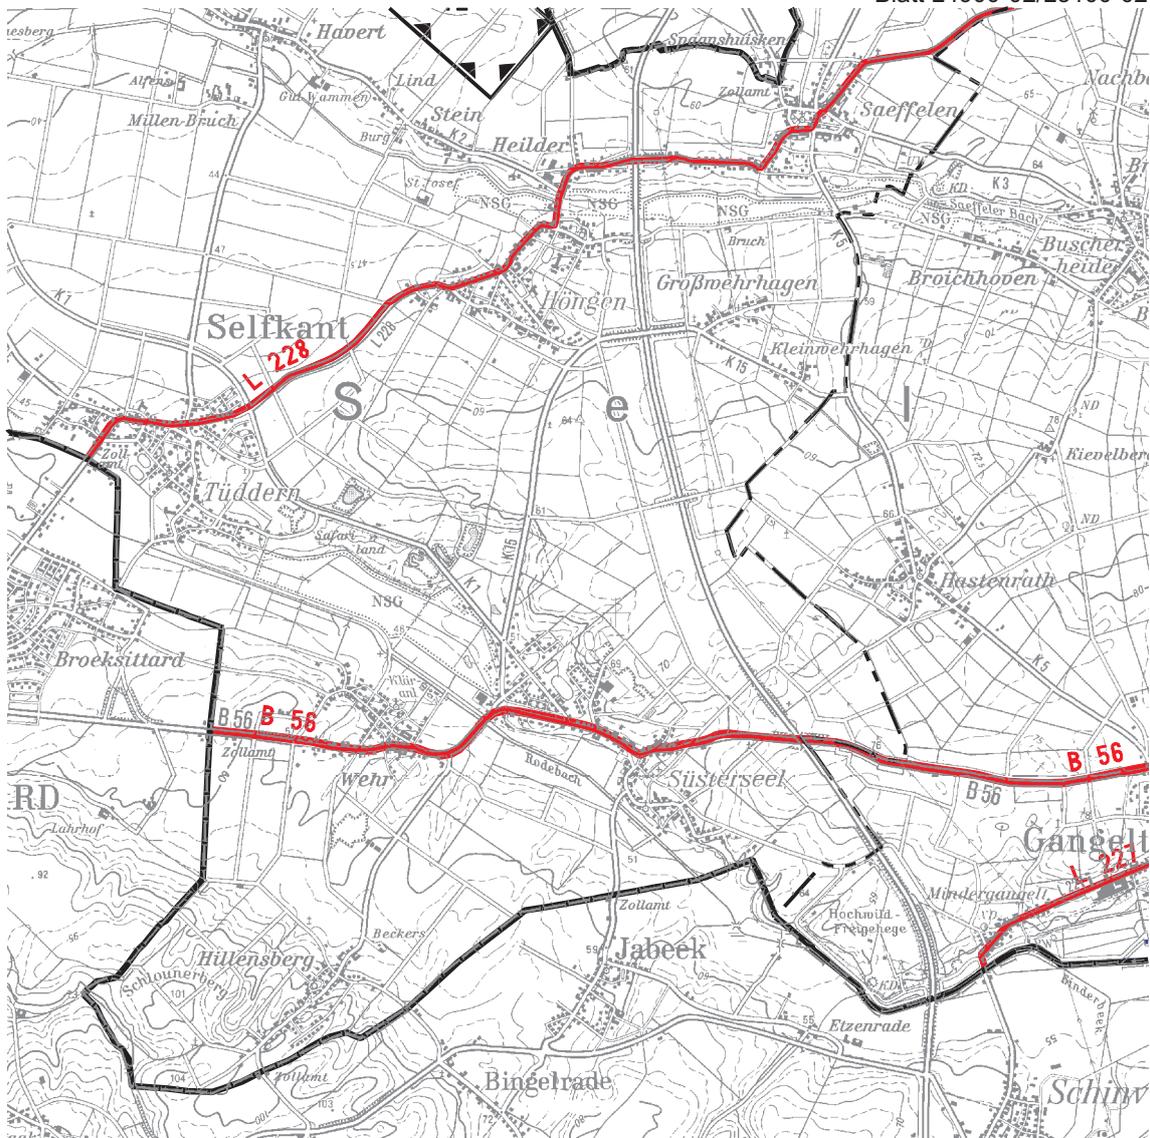

© Topografische Karten: Landesvermessungsamt NRW, Bonn 2004

Maßstab 1:50.000