

## 22. Regionalplanänderung – Festlegung eines Gewerbe- und Industrieansiedlungsbereiches für zweckgebundene interkommunale gewerbliche und industrielle Nutzungen GIBinterkommunal, Stadt Aachen und Stadt Eschweiler

### Zeichnerische Festlegung

**Aufgestellt** durch den Regionalrat am 25.06.2021


**Angezeigt** durch die Regionalplanungsbehörde am 05.07.2021

**Erlass** des Ministeriums für Wirtschaft, Innovation, Digitalisierung und Energie des Landes Nordrhein-Westfalen vom 06.10.2021

**Bekannt gemacht** im Gesetz- und Verordnungsblatt des Landes NRW Nr. 77 am 29.10.2021

### Zeichnerische Festlegung

Ausschnitt aus dem bekannt gemachten Regionalplan Köln mit der 22. Planänderung

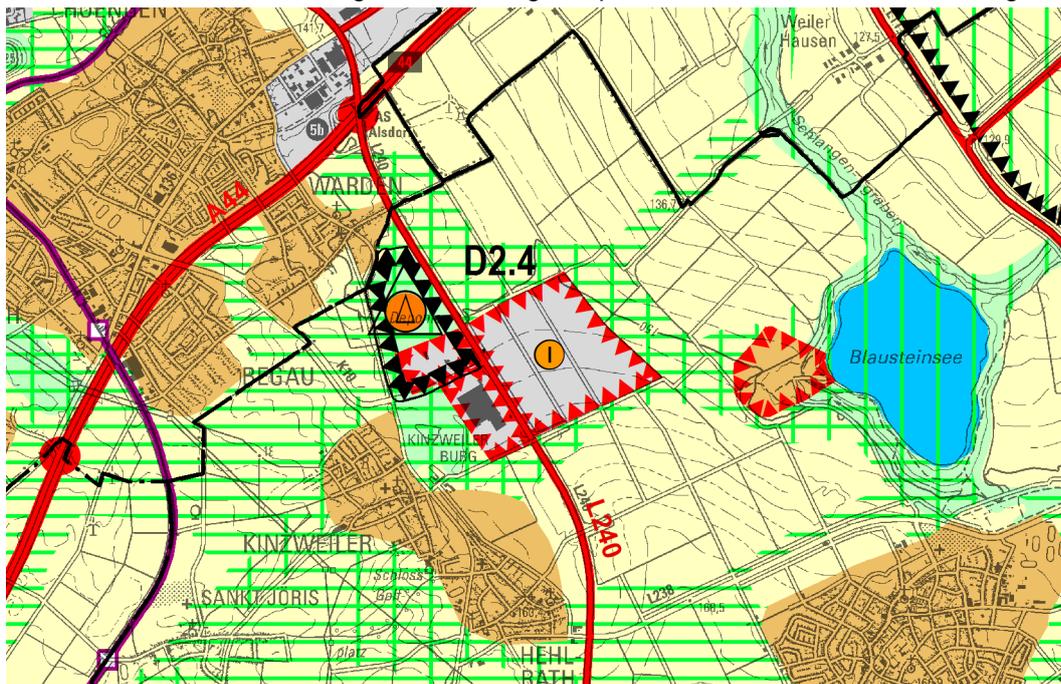

Land NRW (2020) Datenlizenz Deutschland – Namensnennung – Version 2.0 ([www.govdata.de/dl-de/by-2-0](http://www.govdata.de/dl-de/by-2-0))

Maßstab 1:50.000

### Legende



GIB für zweckgebundenen Nutzung



GIBinterkommunal



Schutz der Landschaft und landschaftsorientierte Erholung



Regionale Grünzüge



Allgemeine Freiraum- und Agrarbereiche