

## 4. Änderung des Gebietsentwicklungsplanes (GEP) für den Regierungsbezirk Köln, Teilabschnitt Region Köln


- Überarbeitung der Kapitel D.2.4 und D.2.5 zum Zweck der Sicherung von Festgesteins-Abbaubereichen und der Wiederherrichtungs-Zielsetzung -

**Aufgestellt** durch den Regionalrat des Regierungsbezirks Köln in seiner 16. Sitzung am 19.12.2003  
**Genehmigt** durch die Landesplanungsbehörde am 15.06.2004, V.2-30.16.04.05  
**Bekanntmachung** der Genehmigung im GV. NRW. Nr. 21 vom 30.06.2004, S. 341

### Zeichnerische Darstellung

BSAB 12 "Wermelskirchen"

Blatt L 4908

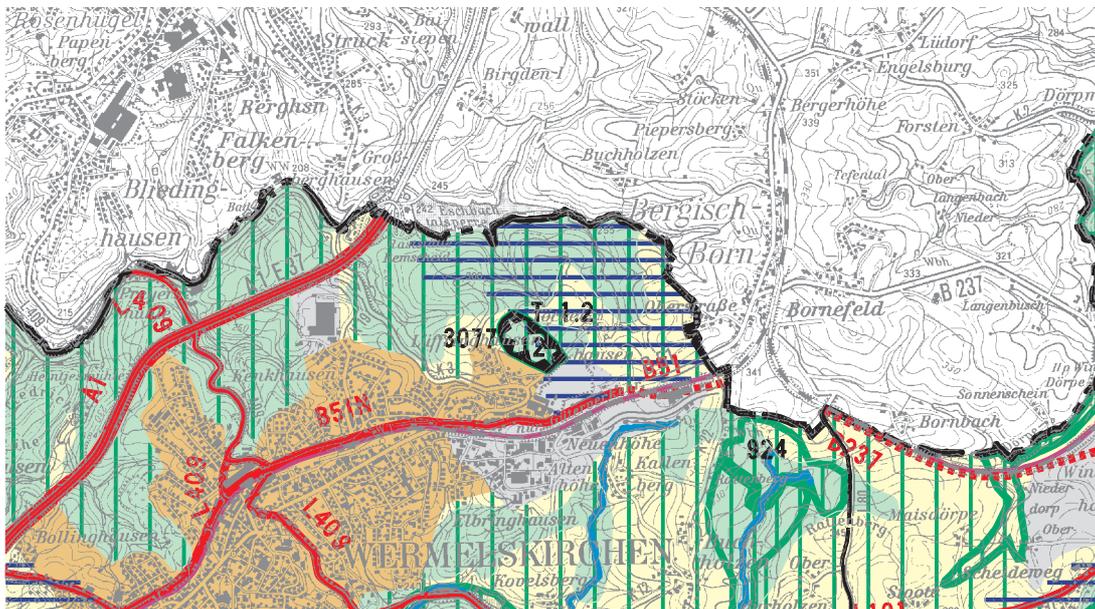


© Topografische Karten: Landesvermessungsamt NRW, Bonn 2004

Maßstab 1:50.000

BSAB 30 "Hebborn", nördlich Bergisch Gladbach

Blatt L 4908

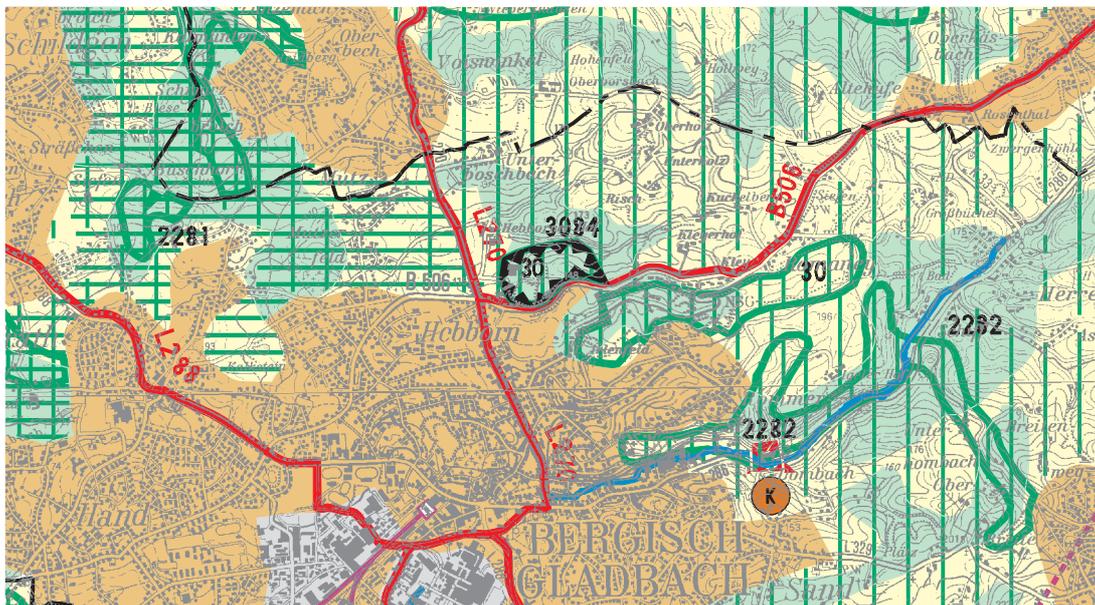

© Topografische Karten: Landesvermessungsamt NRW, Bonn 2004

Maßstab 1:50.000

## 4. Änderung des Gebietsentwicklungsplanes (GEP) für den Regierungsbezirk Köln, Teilabschnitt Region Köln

- Überarbeitung der Kapitel D.2.4 und D.2.5 zum Zweck der Sicherung von Festgesteins-Abbaubereichen und der Wiederherrichtungs-Zielsetzung -

**Aufgestellt** durch den Regionalrat des Regierungsbezirks Köln in seiner 16. Sitzung am 19.12.2003


**Genehmigt** durch die Landesplanungsbehörde am 15.06.2004, V.2-30.16.04.05

**Bekanntmachung** der Genehmigung im GV. NRW. Nr. 21 vom 30.06.2004, S. 341

### Zeichnerische Darstellung

**BSAB 31 "Lindlar"**

**Blatt L 4910/4912**

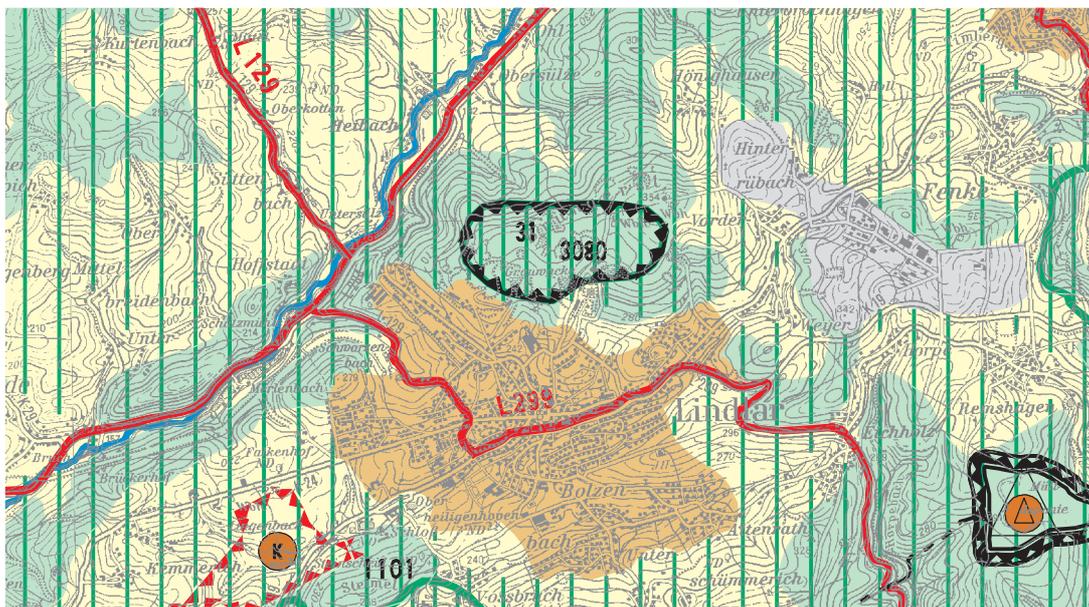


©Topografische Karten: Landesvermessungsamt NRW, Bonn 2004

Maßstab 1:50.000

**BSAB 32 "Müllenbach", Marienheide**

**BSAB 33 "Niedernhagen/Obernhausen", Gummersbach/Marienheide Blatt L 4910/4912**

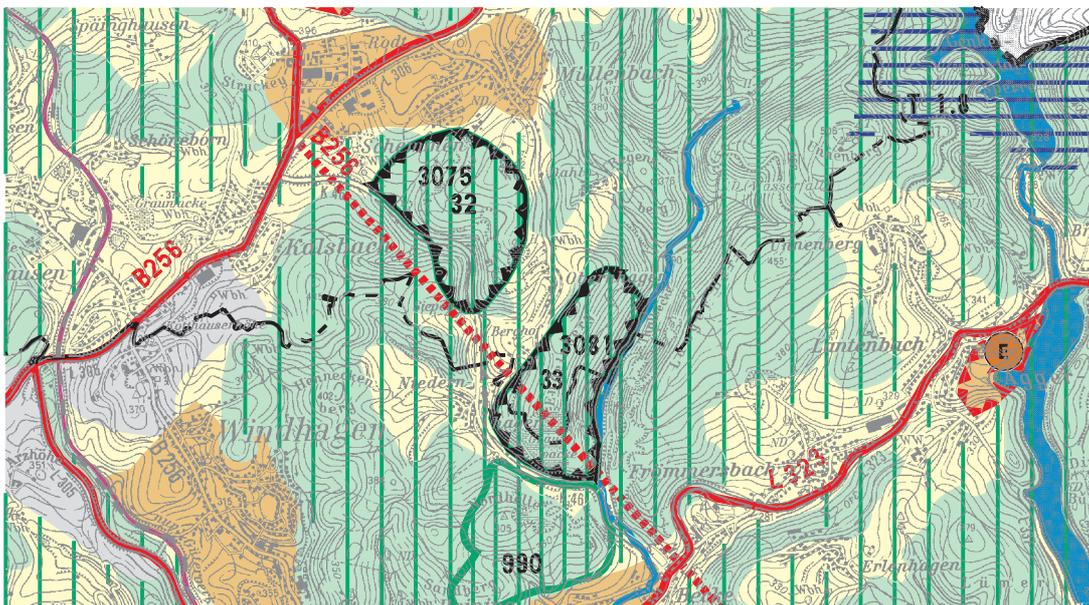

©Topografische Karten: Landesvermessungsamt NRW, Bonn 2004

Maßstab 1:50.000

## 4. Änderung des Gebietsentwicklungsplanes (GEP) für den Regierungsbezirk Köln, Teilabschnitt Region Köln

- Überarbeitung der Kapitel D.2.4 und D.2.5 zum Zweck der Sicherung von Festgesteins-Abbaubereichen und der Wiederherrichtungs-Zielsetzung -

**Aufgestellt** durch den Regionalrat des Regierungsbezirks Köln in seiner 16. Sitzung am 19.12.2003

**Genehmigt** durch die Landesplanungsbehörde am 15.06.2004, V.2-30.16.04.05

**Bekanntmachung** der Genehmigung im GV. NRW. Nr. 21 vom 30.06.2004, S. 341

### Zeichnerische Darstellung

**BSAB 34 "Stentenberg", westlich Bergneustadt**

**Blatt L 4910/4912**




©Topografische Karten: Landesvermessungsamt NRW, Bonn 2004

Maßstab 1:50.000

**BSAB 35 "Büschhof", Nümbrecht**  
**BSAB 36 "Auf dem Löh", Nümbrecht**

**Blatt L 5110/5112**

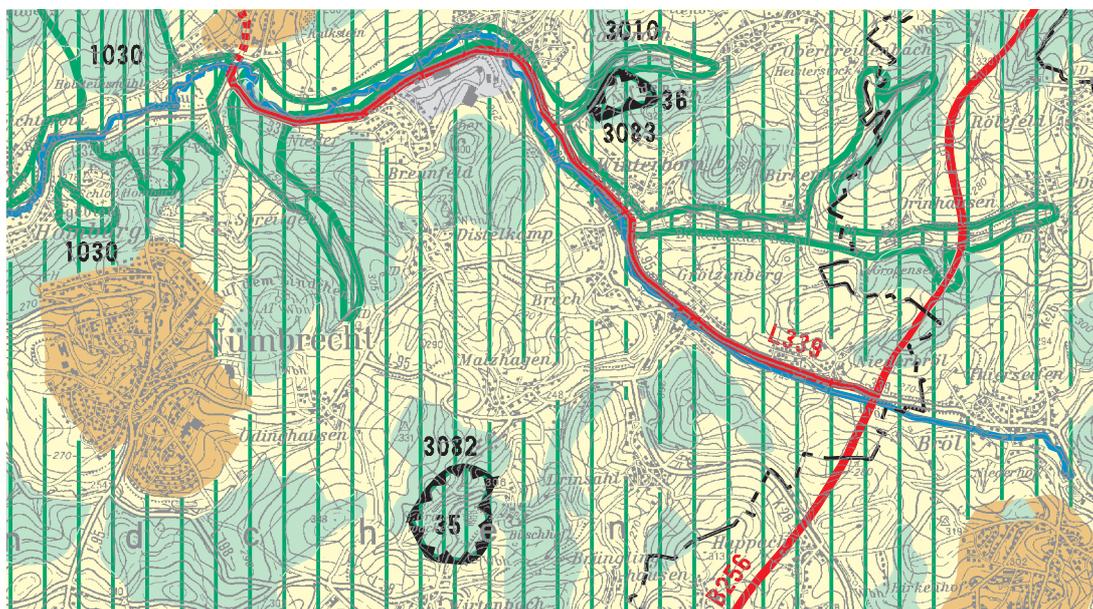

©Topografische Karten: Landesvermessungsamt NRW, Bonn 2004

Maßstab 1:50.000

## 4. Änderung des Gebietsentwicklungsplanes (GEP) für den Regierungsbezirk Köln, Teilabschnitt Region Köln

- Überarbeitung der Kapitel D.2.4 und D.2.5 zum Zweck der Sicherung von Festgesteins-Abbaubereichen und der Wiederherrichtungs-Zielsetzung -

**Aufgestellt** durch den Regionalrat des Regierungsbezirks Köln in seiner 16. Sitzung am 19.12.2003  
**Genehmigt** durch die Landesplanungsbehörde am 15.06.2004, V.2-30.16.04.05  
**Bekanntmachung** der Genehmigung im GV. NRW. Nr. 21 vom 30.06.2004, S. 341

### Zeichnerische Darstellung

BSAB 37 "Odenspiel", Reichshof  
BSAB 38 "Wildbergerhütte", Reichshof  
BSAB 39 "Heidberg", Reichshof

Blatt L 5110/5112

