

10. Änderung des Regionalplanes für den Regierungsbezirk Köln, Teilabschnitt Region Köln

- Gewerbe- und Industrieansiedlungsbereich mit Zweckbindung
Erfstadt (Verwertungszentrum Rhein-Erft-Kreis - VZEK) -


Aufgestellt durch den Regionalrat des Regierungsbezirks Köln in seiner 2. Sitzung am 24.06.2005

Genehmigt durch die Landesplanungsbehörde am 03.08.2005, V.2-30.16.04.10

Bekanntmachung der Genehmigung im GV. NRW. Nr. 32 vom 31.08.2005, S. 728

Zeichnerische Darstellung

Blatt L 5106

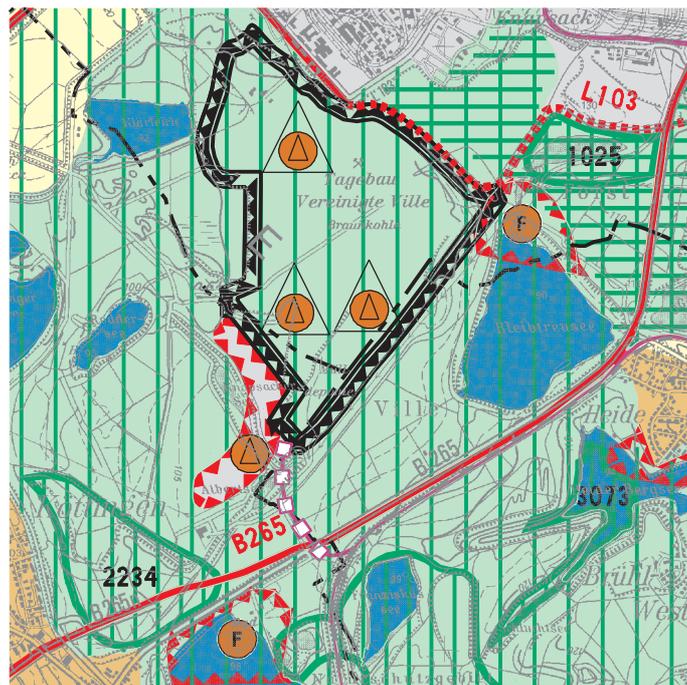

©Topografische Karten: Landesvermessungsamt NRW, Bonn 2005

Maßstab 1:50.000