

13. Änderung des Regionalplanes für den Regierungsbezirk Köln, Teilabschnitt Region Köln


– Siedlungsbereich Köln-Ossendorf –

Aufgestellt durch den Regionalrat des Regierungsbezirks Köln in seiner 10. Sitzung am 15. Juni 2007

Genehmigt durch die Landesplanungsbehörde am 25. Juli 2007, Az.: 322 – 30.16.04.13

Bekannt gemacht im GV.NRW, Nr. 17 am 15. August 2007, S. 317

Blatt L 4906/L 5106

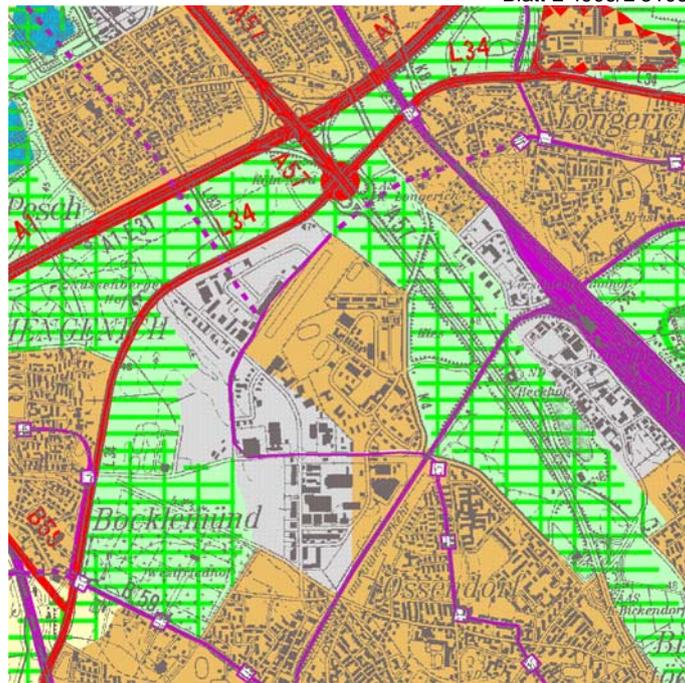

© Topografische Karten: Landesvermessungsamt NRW, Bonn 2007 Maßstab 1:50.000