


32. Regionalplanänderung – Umwandlung eines Bereiches für gewerbliche und industrielle Nutzungen (GIB) in einen Allgemeinen Siedlungsbereich (ASB), Stadt Frechen

Textliche Festlegung / Zeichnerische Festlegung

Zeichnerische Festlegung

Ausschnitt aus dem bekannt gemachten Regionalplan mit der 32. Planänderung:

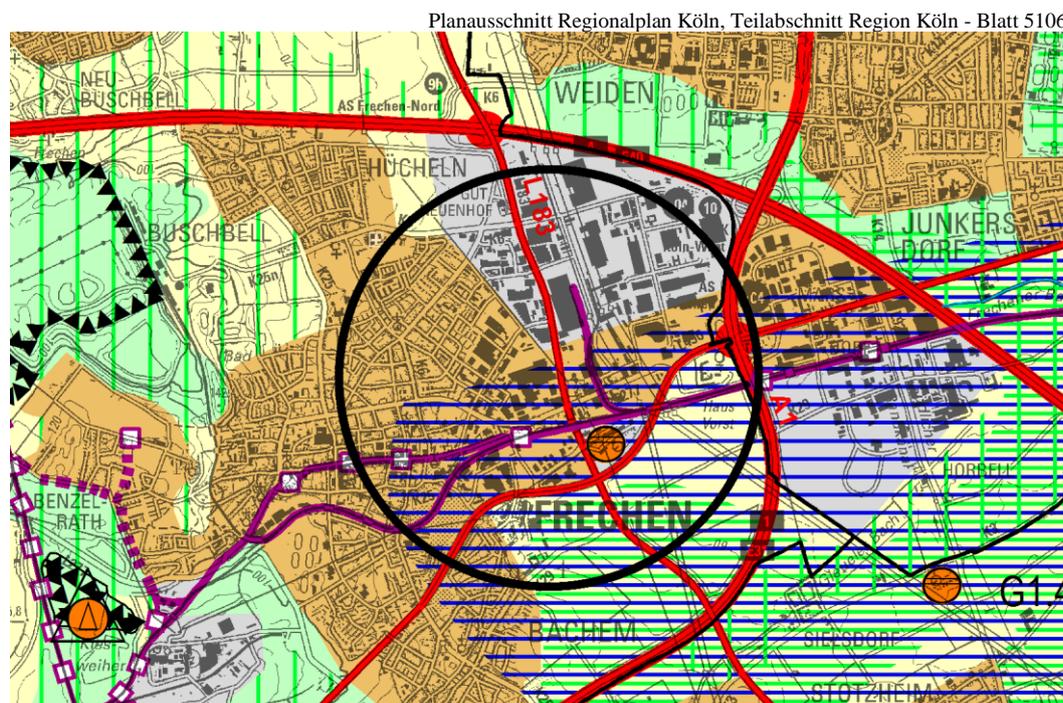

Land NRW (2019) Datenlizenz Deutschland – Namensnennung – Version 2.0 (www.govdata.de/dl-de/by-2-0) Maßstab 1:50.000

Legende

-  Allgemeine Siedlungsbereiche (ASB)
-  Bereiche für gewerbliche und industrielle Nutzungen (GIB)