

Planzeichen

1. Siedlungsraum

- a) Allgemeine Siedlungsbereiche (ASB)
- b) ASB für zweckgebundene Nutzungen
- c) Bereiche für gewerbliche und industrielle Nutzung (GIB)
- d) GIB für flächenintensive Großvorhaben
- e) GIB für zweckgebundene Nutzung
 - eb) Standorte des kombinierten Güterverkehrs
 - ed) GIB regional
 - ee) GIB plus
 - ef) ASB-Flex
 - eg) GIB-Flex

2. Freiraum

- b) Waldbereiche
- c) Oberflächengewässer
 - ca) Fließgewässer
- d) Freiraumfunktionen
 - da) Schutz der Natur
 - dc) Regionale Grünzüge
 - dd) Grundwasser- und Gewässerschutz
 - de) Überschwemmungsbereiche
- e) Freiraumbereiche für zweckgebundene Nutzungen
 - ea) Aufschüttungen und Ablagerungen
 - ea-1) Abfalldeponien
 - eb) Sicherung und Abbau oberflächennaher Bodenschätze
 - eb-1) Lockergesteine, gem. sachl. Teilplan
 - eb-2) Reservflächen Lockergesteine, gem. sachl. Teilplan
 - ec) Sonstiger Zweckbindungen

3. Verkehrsinfrastruktur

- a) Straßen unter Angabe der Anschlussstellen
 - aa) Straßen für den vorwiegend großräumigen Verkehr
 - aa-1) Bestand, Bedarfsplanmaßnahmen
 - aa-2) Bedarfsplanmaßnahmen ohne räumliche Festlegung
 - ab) Straßen für den vorwiegend überregionalen und regionalen Verkehr
 - ab-1) Bestand, Bedarfsplanmaßnahmen
 - ab-2) Bedarfsplanmaßnahmen ohne räumliche Festlegung
 - ac) Sonstige regionalplanerisch bedeutsame Straßen (Bedarf und Planung)
- b) Schienenwege unter Angabe der Haltepunkte und Betriebsflächen
 - ba) Schienenwege für den Höchstgeschwindigkeitsverkehr und sonstigen großräumigen Verkehr
 - ba-1) Bestand, Bedarfsplanmaßnahmen
 - ba-2) Bedarfsplanmaßnahmen ohne räumliche Festlegung
 - bb) Schienenwege für den überregionalen und regionalen Verkehr
 - bb-1) Bestand, Bedarfsplanmaßnahmen
 - bb-2) Bedarfsplanmaßnahmen ohne räumliche Festlegung
 - bc) Sonstige regionalplanerisch bedeutsame Schienenwege (Bedarf und Planung)
 - be) Bahnbetriebsflächen
- c) Wasserstraßen unter Angabe der Güterschlaghäfen
- d) Flugplätze
 - da) Flughafenplätze für den zivilen Luftverkehr
 - db) Militärflughäfen
- f) Lärmschutzbereiche gemäß Fluglärmschutzverordnung
 - fa) Tagschutzzone 1
 - fb) Tagschutzzone 2
 - fc) Nachtschutzzone
 - fd) Erweiterte Lärmschutzzonen


Informelle Grenzsignaturen

- a) Regierungsbezirk Köln
- b) Kreisgrenzen
- c) Gemeindegrenzen

0 1 2 4 km Maßstab 1:50.000

ENTWURF
Januar 2020
Regionalplan Köln

Blatt 05 Köln, Leverkusen und Rheinisch-Bergischer Kreis

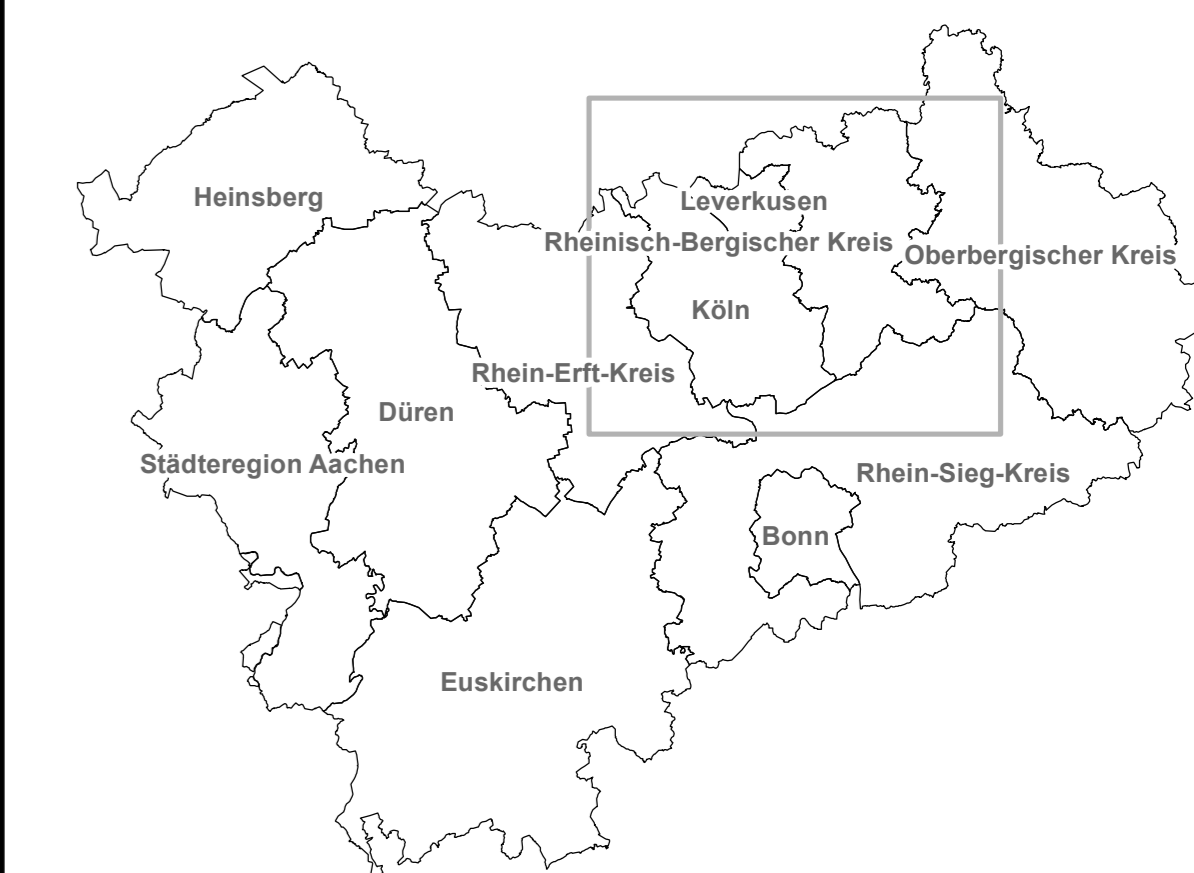

Hinweis:
Die zeichnerischen Festlegungen im Plankonzept stellen den Zwischenstand des bisherigen informellen Abstimmungsprozesses dar. Die weitere Beratung auf kommunaler und regionaler Ebene bleibt unberührt und wird im weiteren Verfahren berücksichtigt.